


配置圖例-1
Layout-1

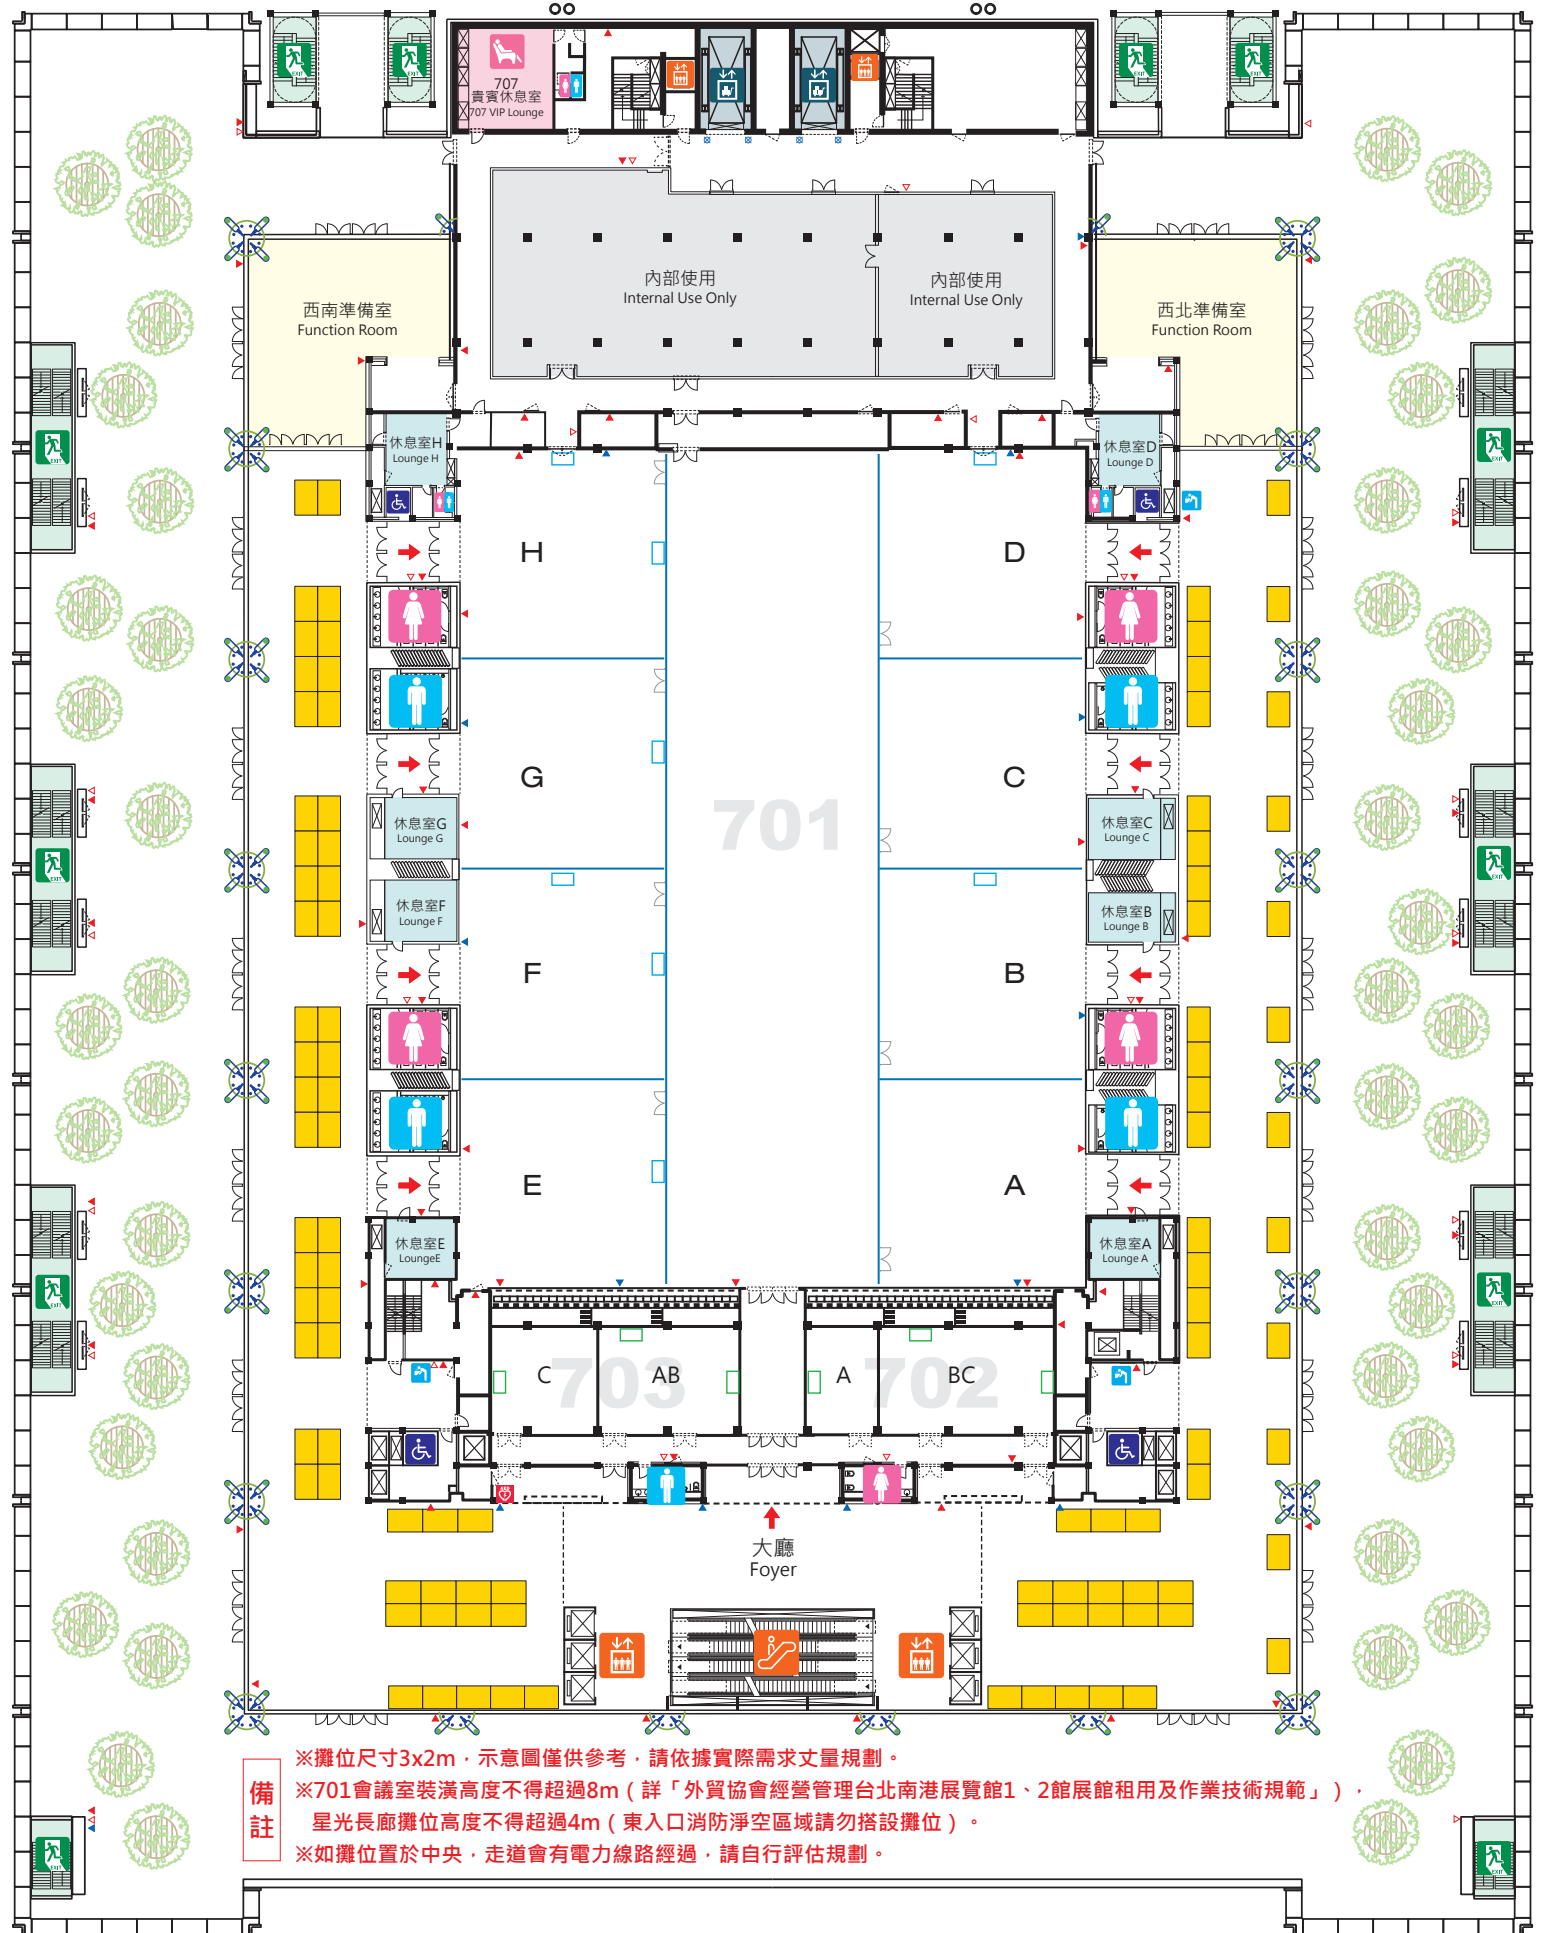

配置圖例-2
Layout-2

備註

- ※攤位尺寸3x2m，示意圖僅供參考，請依據實際需求丈量規劃。
- ※701會議室裝潢高度不得超過8m（詳「外貿協會經營管理台北南港展覽館1、2館展館租用及作業技術規範」）。
- ※星光長廊攤位高度不得超過4m（東入口消防淨空區域請勿搭設攤位）。
- ※如攤位置於中央，走道會有電力線路經過，請自行評估規劃。