


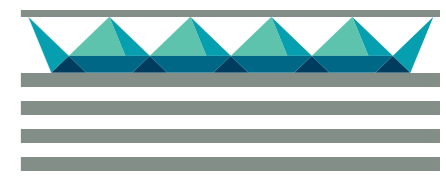

經貿二路62巷 Lane 62, Jingmao 2nd Rd.



台北南港展覽館2館 TAIPEI NANGANG EXHIBITION CENTER, HALL 2


一樓平面圖 1st Floor Plan

1樓地板載重 Floor Load: 5,000kg/m²
 展場高度 Ceiling Height: 12m
 貨品出入口尺寸 Exhibit Entrance: 4x4.6m(H)
 Q區 Area Q
 Booth Size: 3x3m, 424 Units (7,560m²)
 P區 Area P
 Booth Size: 3x3m, 424 Units (7,560m²)
 全區 Area (P+Q) = 848 Units

廊道北區 East Corridor North Area
 樓地板載重 Floor Load: 300kg/m²
 廊道南區 East Corridor South Area
 樓地板載重 Floor Load: 300kg/m²

- 區域分界線
Dotted Line (Indicates different areas)
- 柱 Pillar Size: 1.5x1.5m
- ▷ 消防栓 (含火警綜合盤) Fire Hydrant
- ▶ 火警綜合盤 Fire Alarm Panel
- ▲ 滅火器 Fire Extinguisher
- 水泥漆洗滌區 Painting Equipment Washing Area
- 吊點 Rig Point
- Ⓜ 自動體外心臟電擊去顫器 AED
- ♻️ 飲水機 Water Dispenser
- ♿ 無障礙廁所 Accessible Restroom
- 👶 哺乳室 Breastfeeding Room
- 🏠 醫務室 Infirmary
- 📄 販賣機 Vending Machine
- ① 安全梯 Stairs

- 1、火警盤、滅火器、消防栓、電箱、灑水開關、CO/CO2偵測器及避難方向指示燈皆不得封閉。
Fire alarm panel, fire extinguisher, fire hydrant, power breaker, sprinkler switch, CO/CO2 sensor and all related signage in the hall should not be covered.
- 2、實際位置依現場為準。
Location of devices and facilities should be confirmed on site.

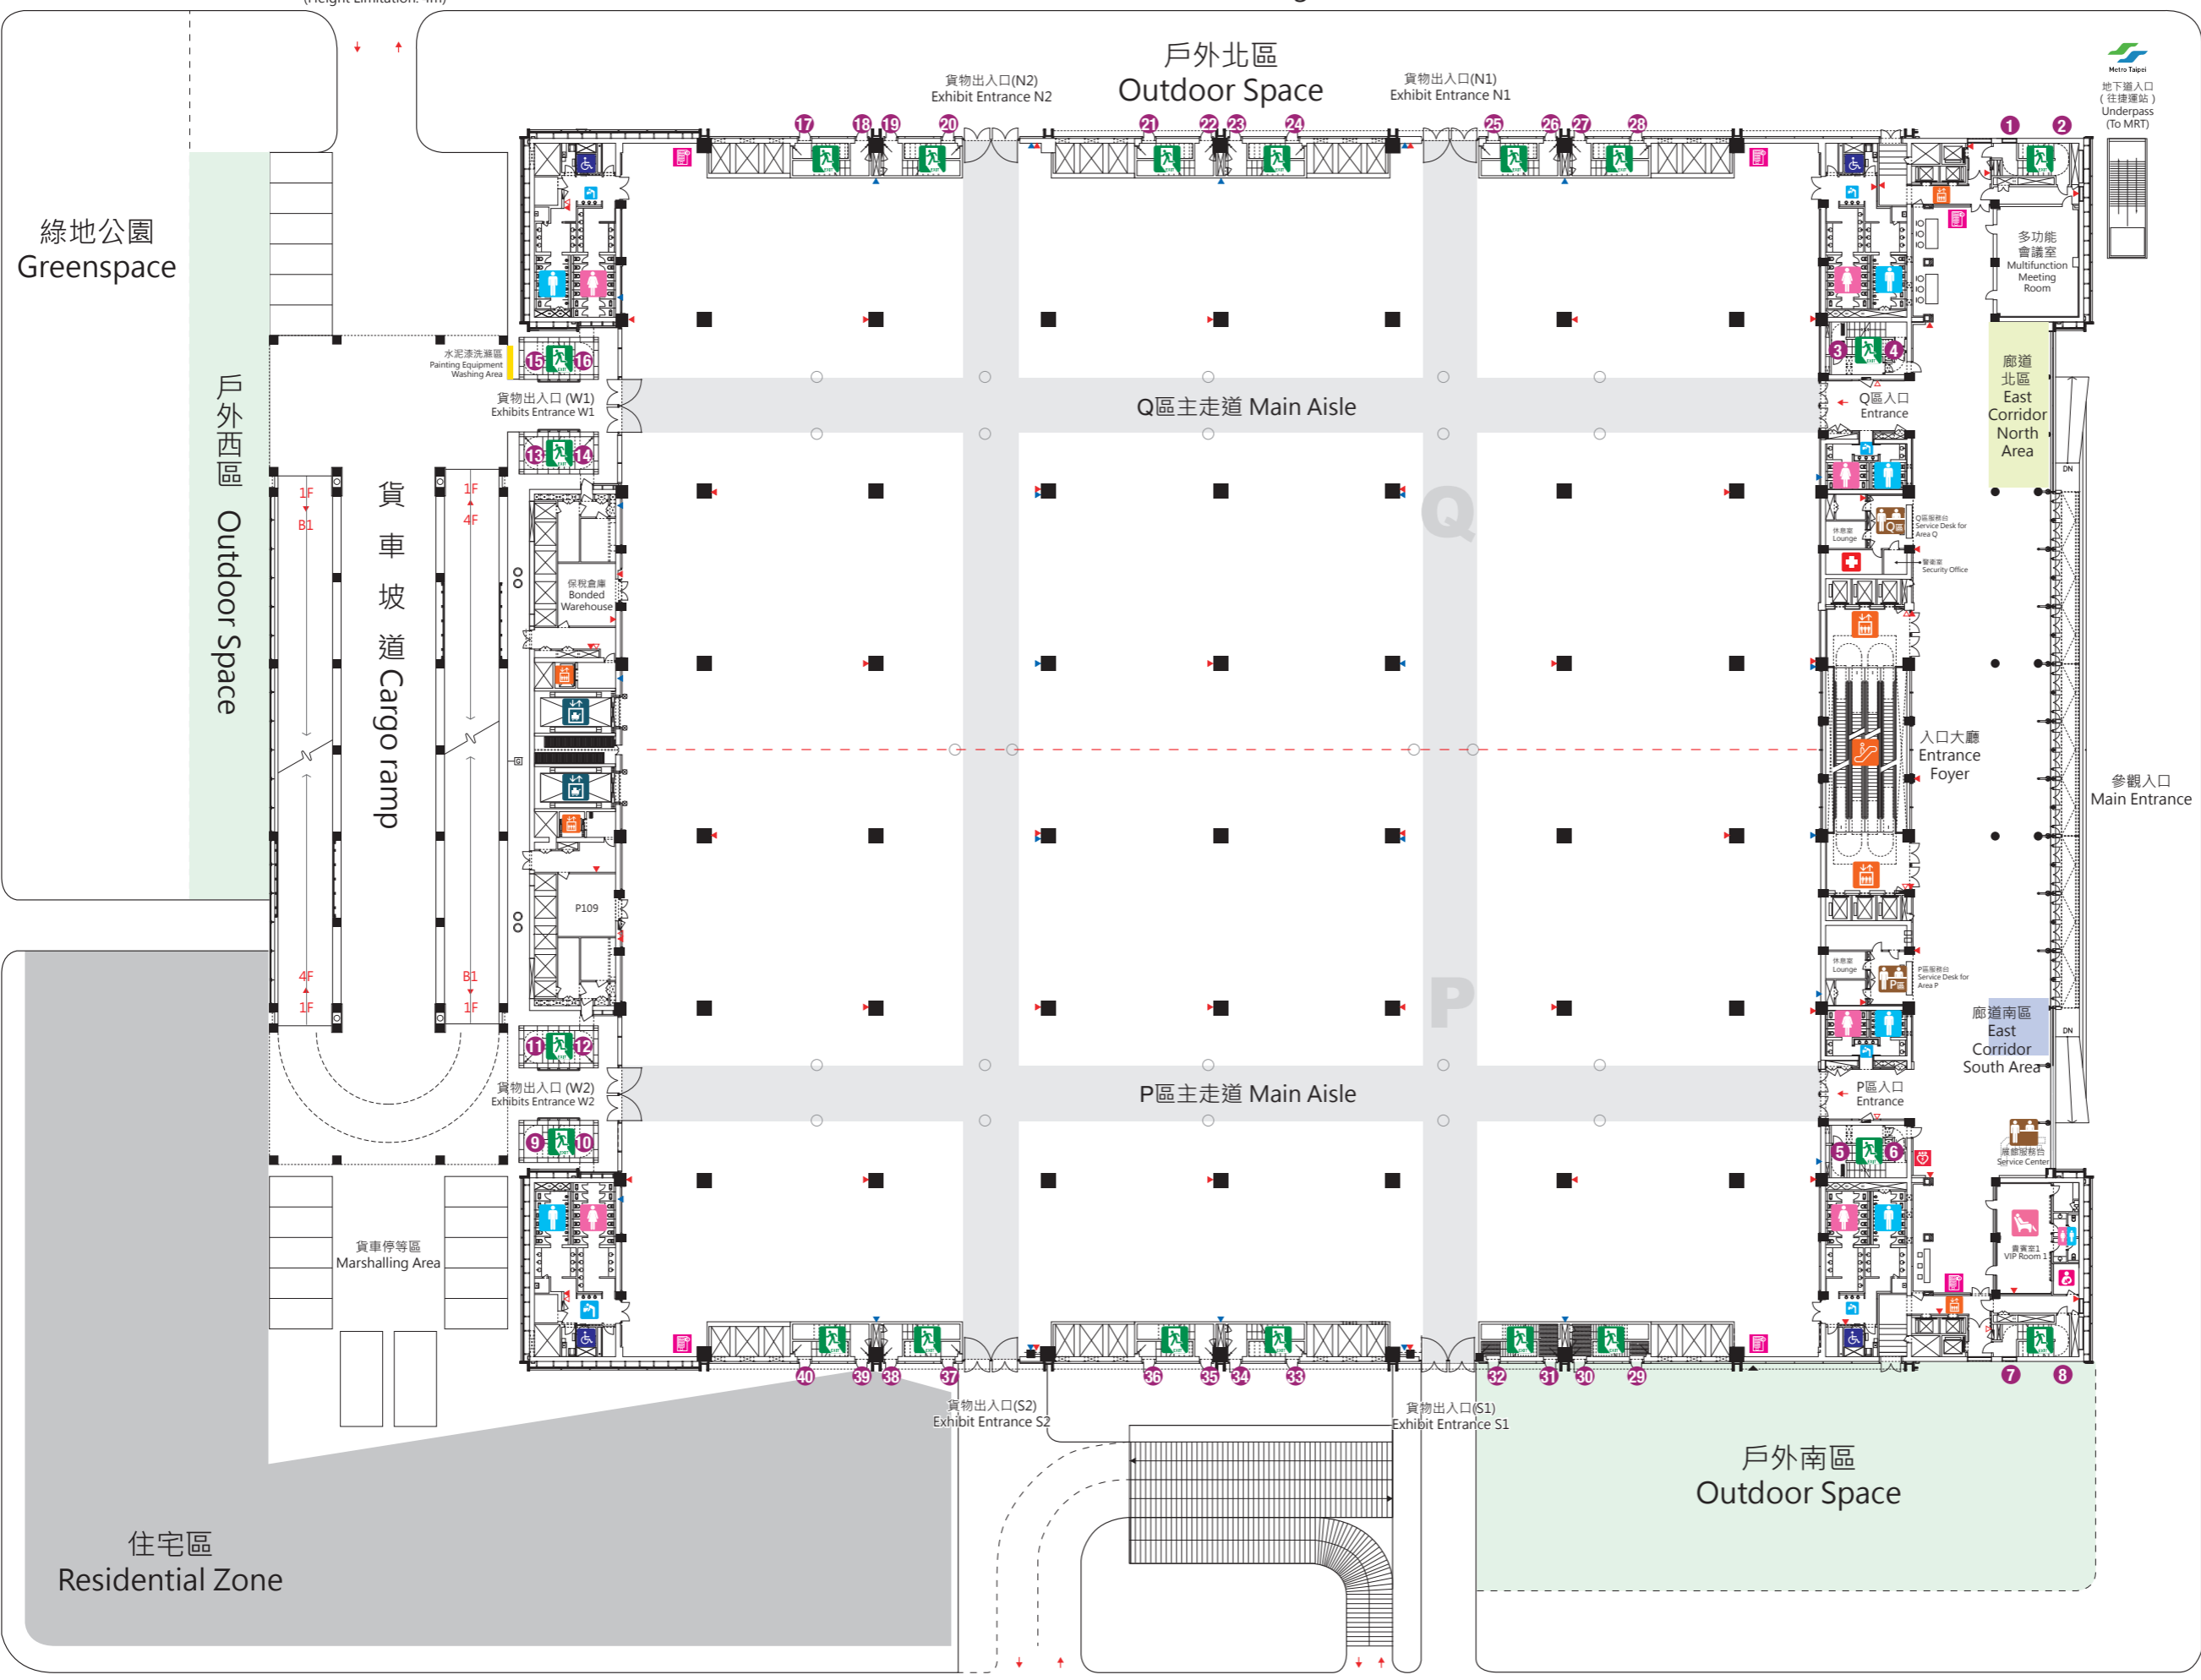

綠地公園
Greenspace

戶外西區
Outdoor Space

貨車坡道
Cargo ramp

三昌路
Sanzhong Rd.

住宅區
Residential Zone

南港路一段 Sec.1, Nangang Rd.

地下停車空間出入口
客車和計程車
B1~B3 Parking Entrance

地下停車空間出入口
機車 (Motorcycle)
B1~B3 Parking Entrance

經貿二路
Jingmao 2nd Rd.