


1樓展場辦理餐宴活動 外燴區+備菜區位置圖

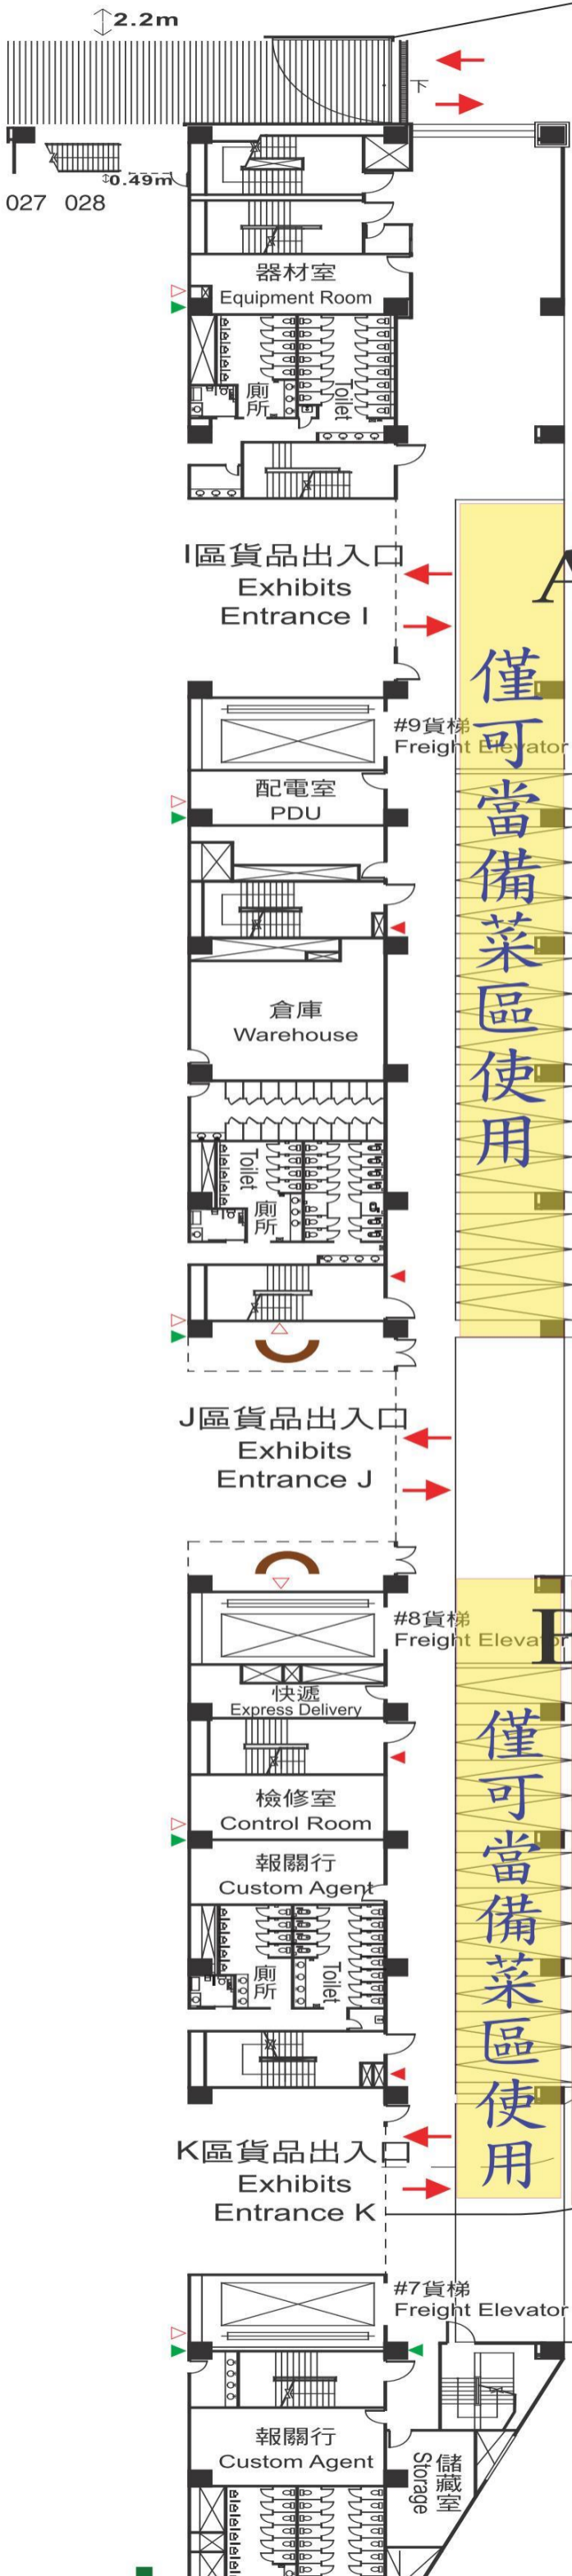


A
外燴區含工作車輛
僅可當備菜區使用

B
外燴區含工作車輛
僅可當備菜區使用

貨車道 Cargo Lane

貨車道 Cargo Lane

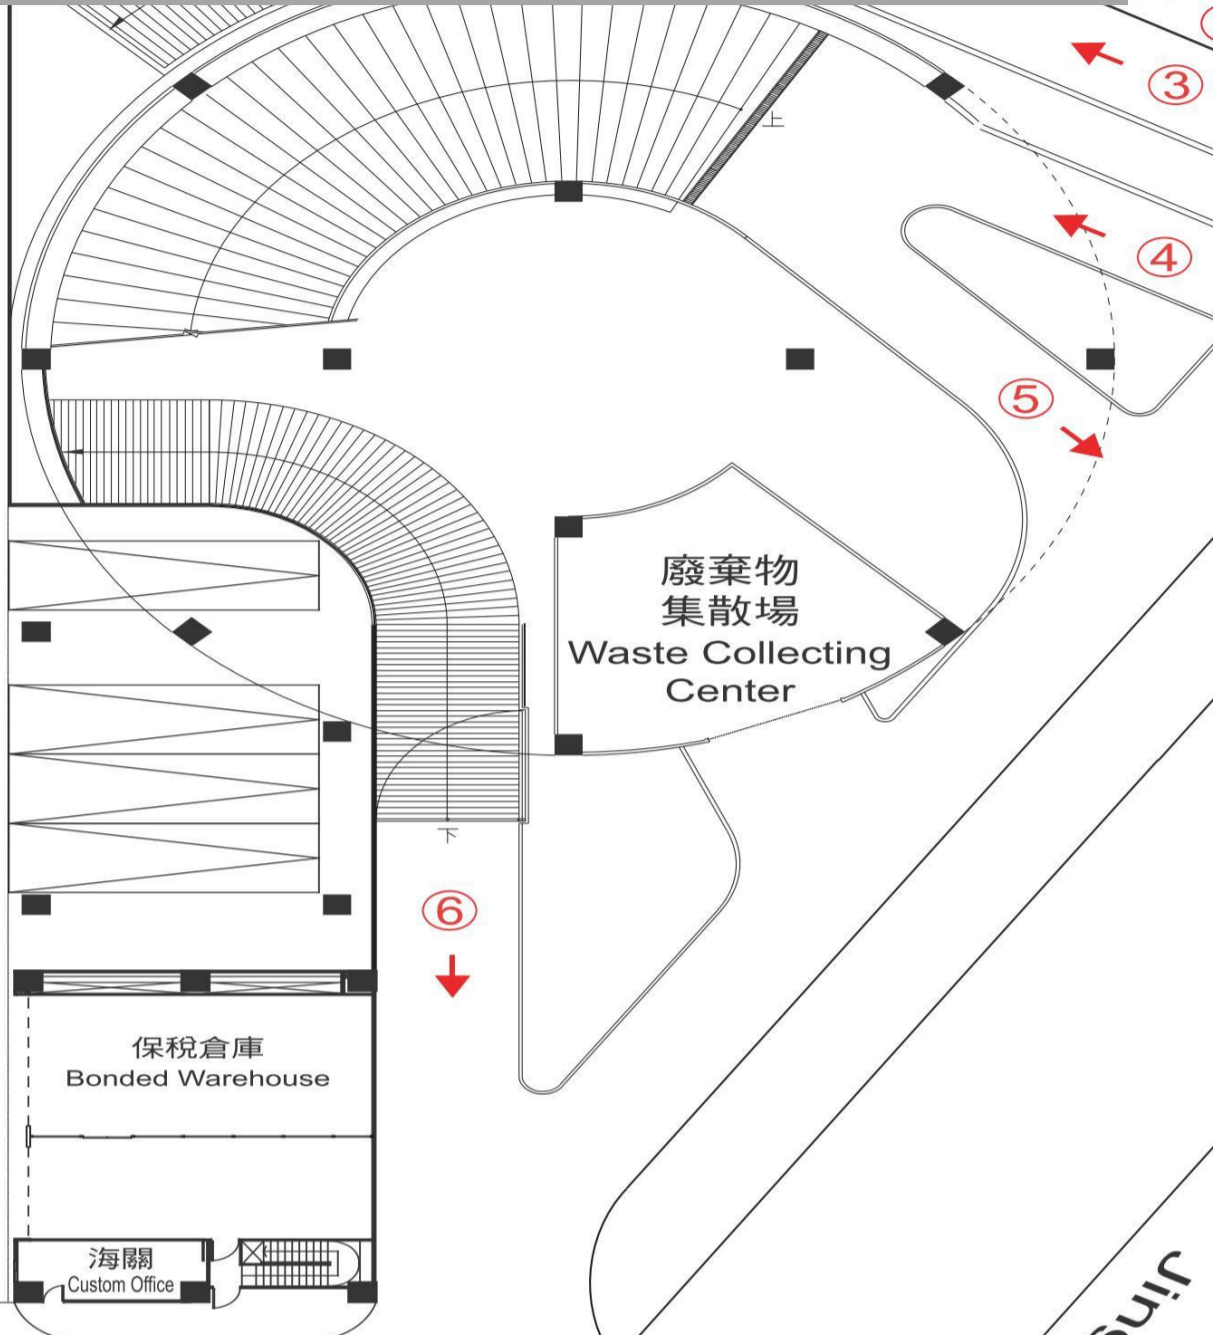

Jingmao 1st Rd.
經 錦 繡 一 路

- 備註：
1. 備菜區禁止明火
 2. A區:外燴廠商須自設油脂截留槽
B區:該處原本即設有油脂截留槽
 3. 外燴區爐火下方須墊隔熱耐火磚

